



indice de modification	date de modification	motif de modification	Département de Vaucluse Commune de VILLES SUR AUZON - 84570	
			Florence LOUP DARIO Architecte DPLG	Maître d'Ouvrage COMMUNE DE VILLES SUR AUZON
STRUCTURE			INGENIERIE 84 CAVAILLON TEL 04 90 71 38 38	
ECONOMISTE			EPC CAVAILLON TEL 04 90 71 33 67	
FLUIDES			BDI / M BOU CHATEAURENARD TEL 06 13 02 71 06	
BUREAU DE CONTROLE			DEKRA / M LEFEVRE ENTRAIGUES TEL 04 90 39 45 63	
			Mise à jour	AVRIL 2018
			éch:	1/200°
			DCE	002a
			F. LOUP DARIO - 260 Av. de Verdun - 84300 CAVAILLON Architecte D.P.L.G. - Tél.: 04 90 06 15 28	

REHABILITATION DE L'ANCIENNE POSTE EN CENTRE MEDICAL
6 PLACE DE LA MAIRIE
84570 VILLES SUR AUZON

PLAN DE MASSE EXISTANT ET PROJET

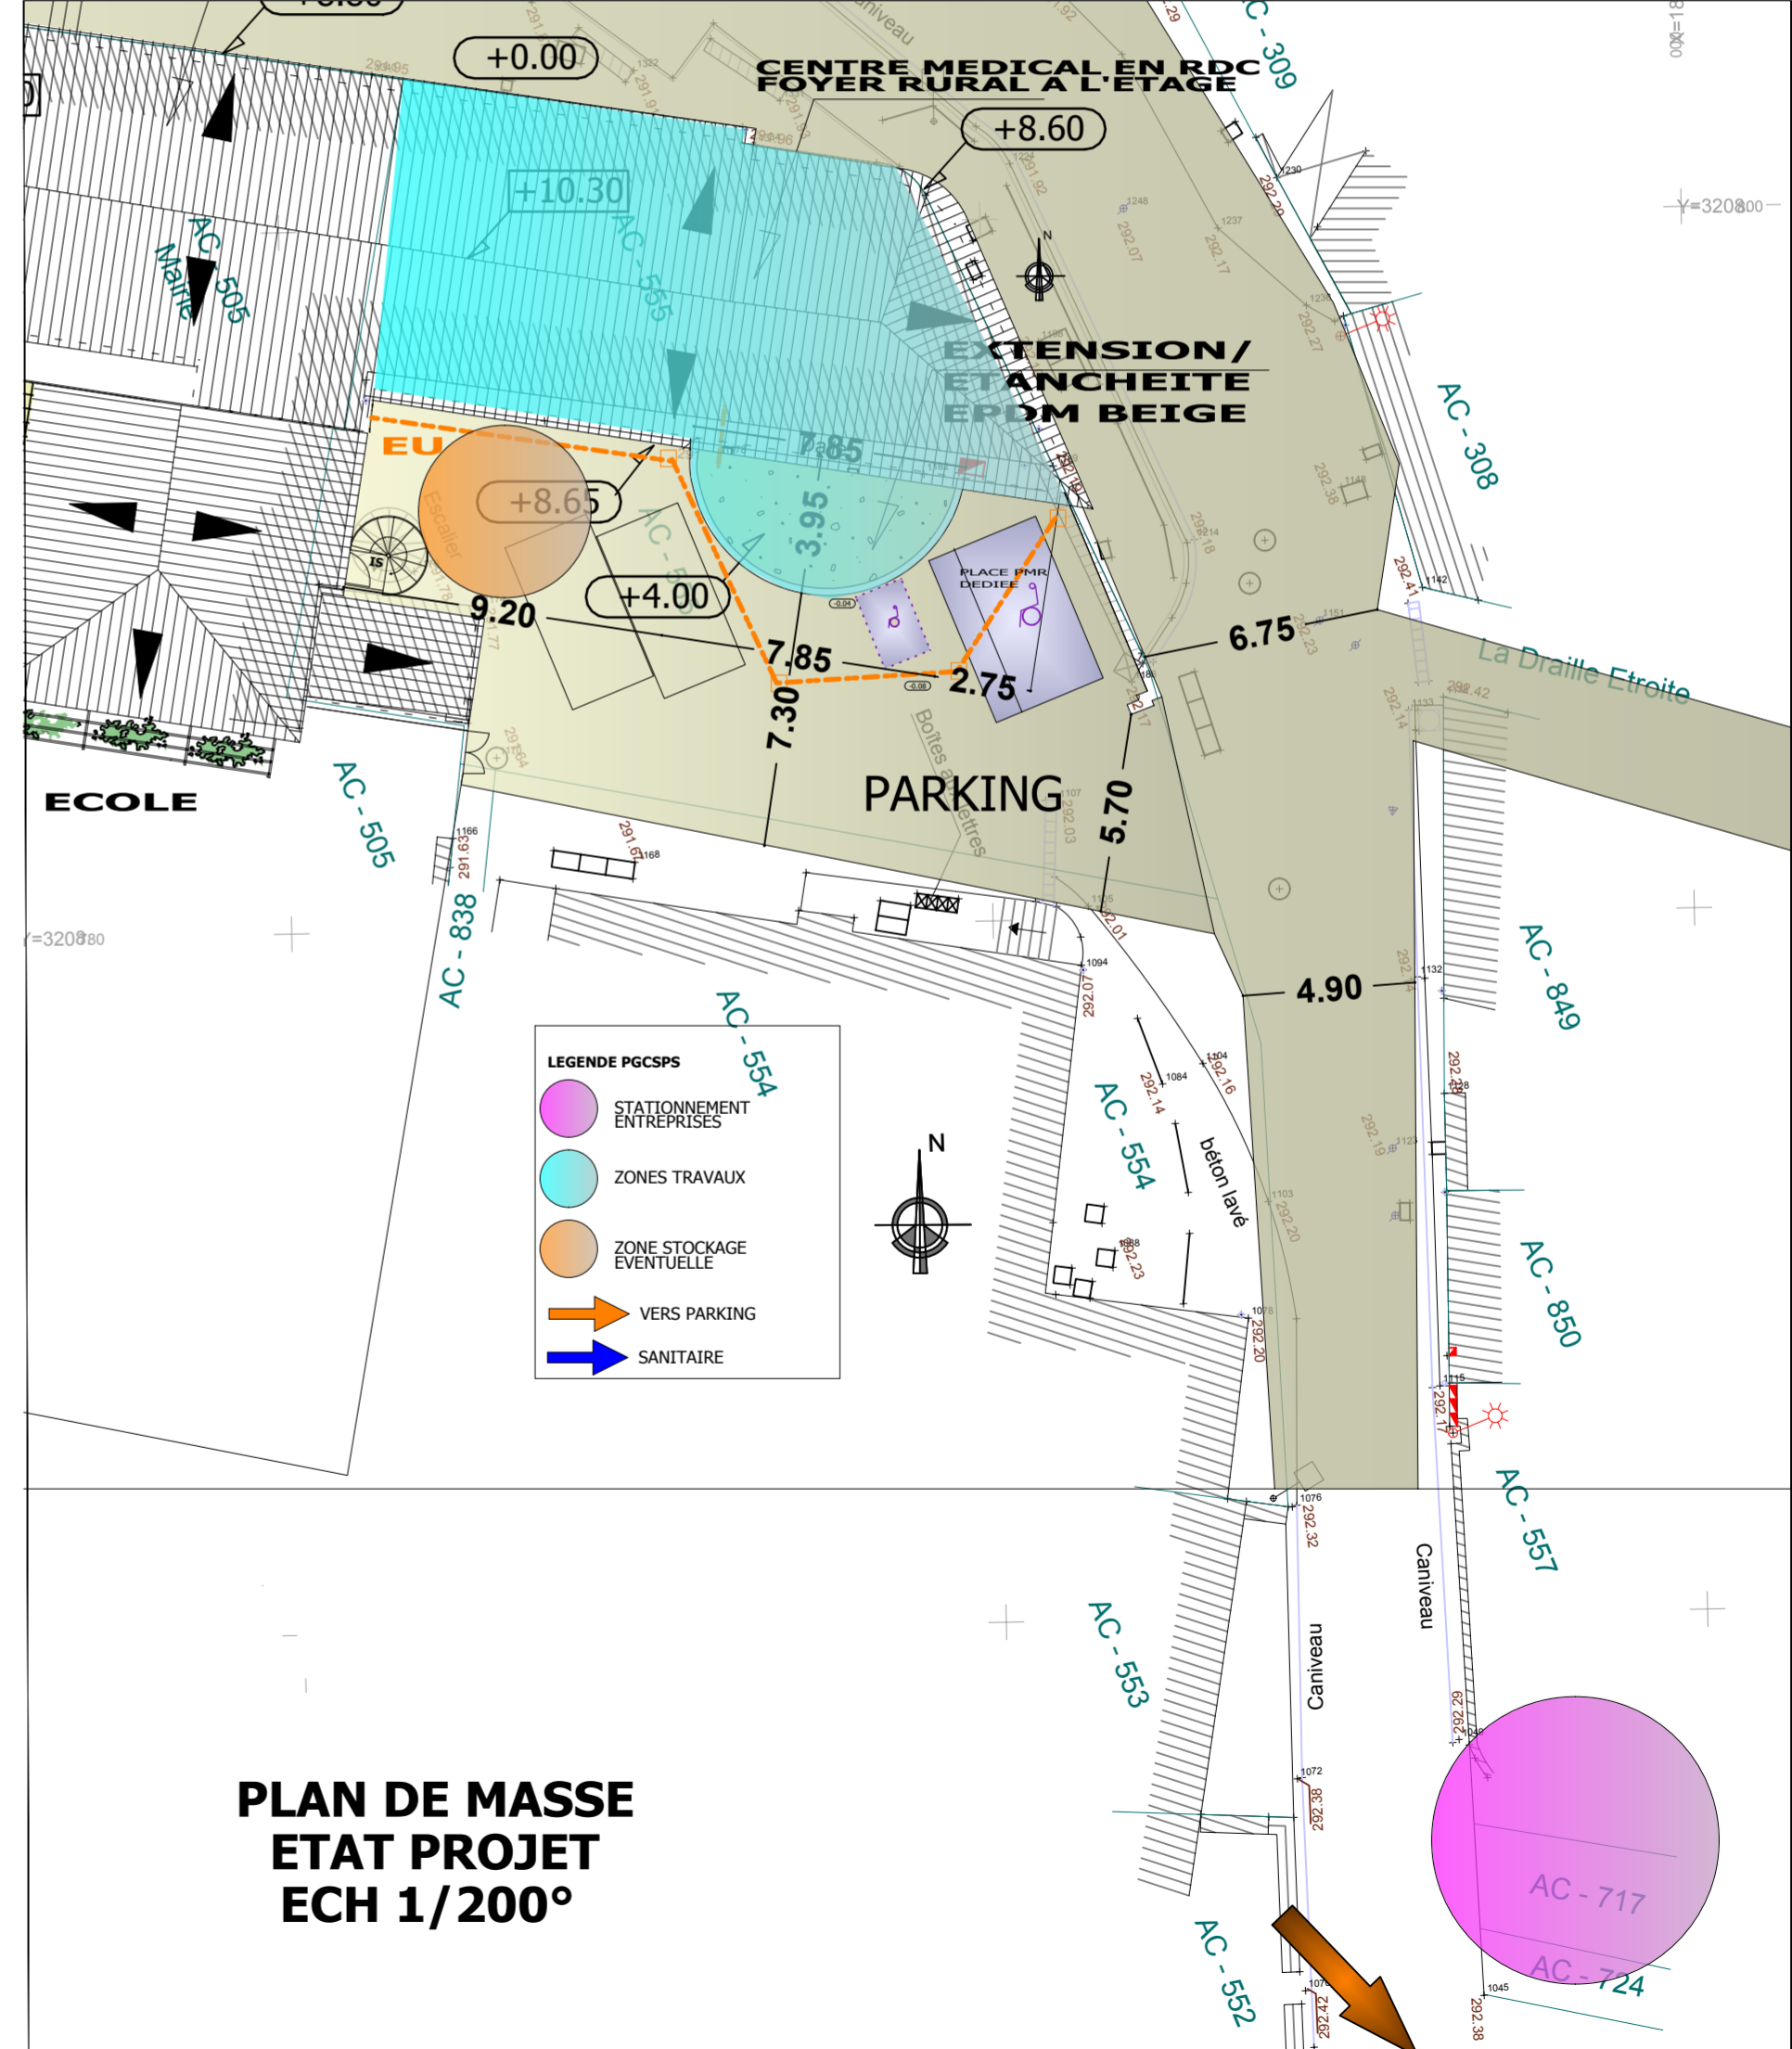

PLAN DE MASSE ETAT PROJET ECH 1/200°

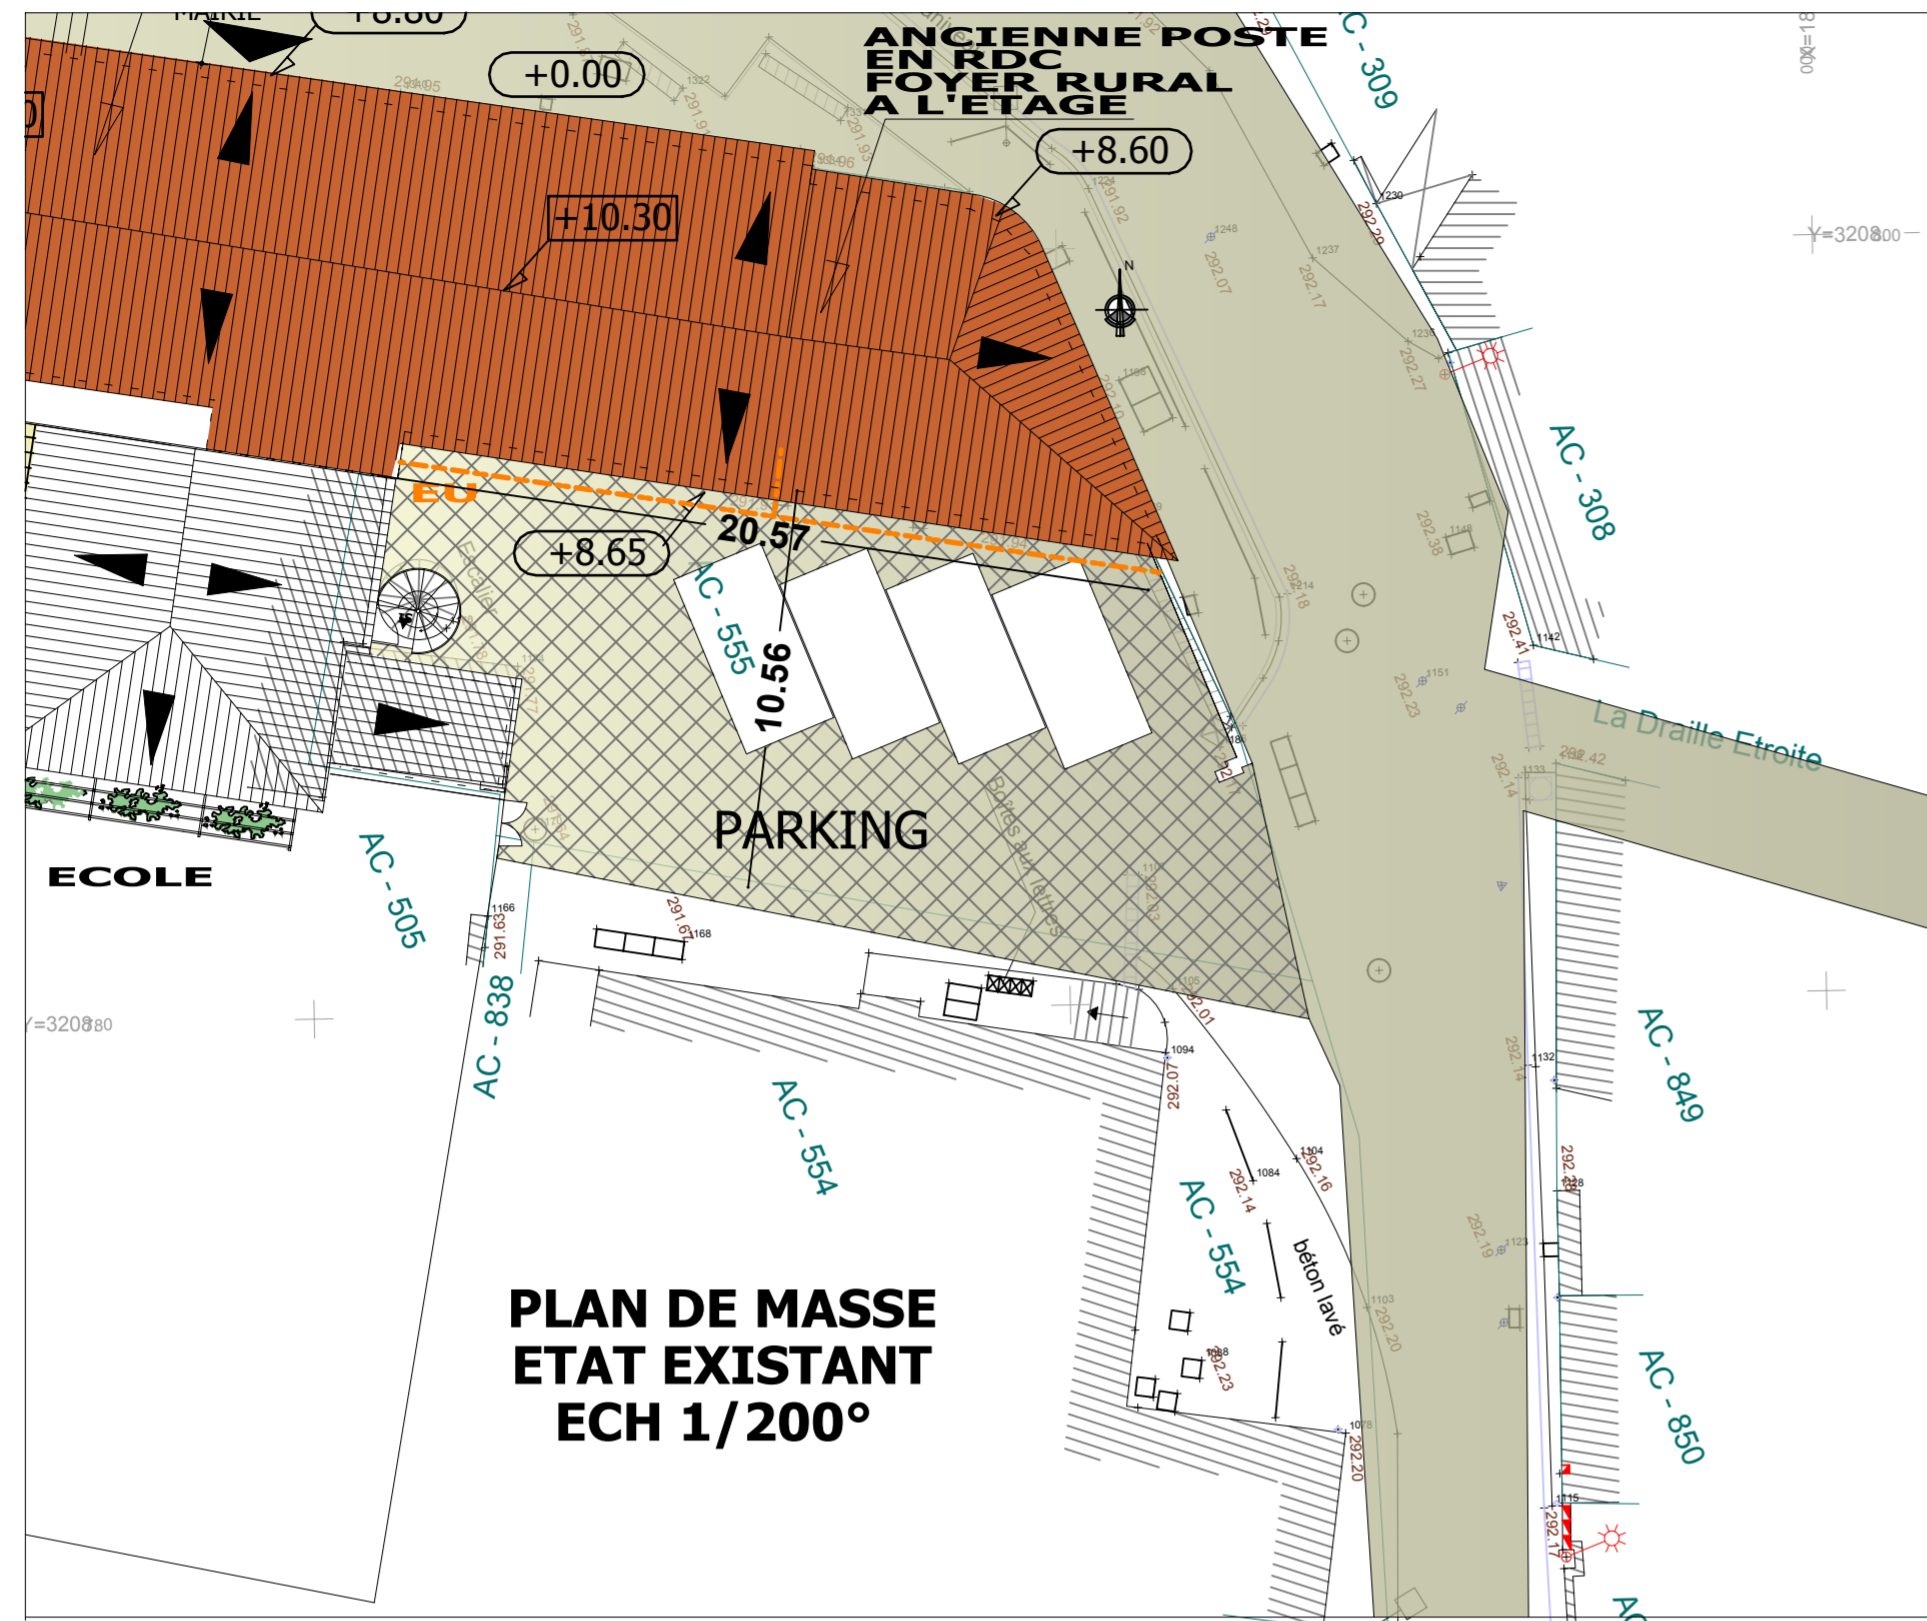

PLAN DE MASSE ETAT EXISTANT ECH 1/200°

LEGENDE

+7.21 hauteur sous génoise mesurée par rapport au sol en pied de façade

+7.41 hauteur du faitage estimé

+0.00 Niveau de référence = niveau trottoir

LEGENDE PLAN DE MASSE

- STATIONNEMENT
- VOIRIE PUBLIQUE / ET STATIONNEMENT
- ESPACE VERT

LEGENDE RESEAUX

- EAU POTABLE (AEP)
- RESEAU ASSAINISSEMENT (EU)
- RESEAU SEPARATIF (EP)
- ELECTRICITE TELEPHONE (EDF+TEL)