LEGENDE DEMOLITIONS/ DEPOSES

EMPRISE EXTENSION

SO sous oeuvres

démolition des cloisons

REBOUCHAGE DE BAIES

LOCAUX DE TRAVAIL
NON ACCESSIBLES AU PUBLIC

démolition des sols existants
SCARIFICATION BITUME EXISTANT

DEMOLITION SOIGNEE

RADIATEUR EXISTANT a déplacer

OUVRAGES A DEPOSER

MAD MENUISERIES A DEPOSER

indice de modification	date de modification	motif de modification

STRUCTURE	INGENIERIE 84 CAVAILLON TEL 04 90 71 38 38
ECONOMISTE	EPC CAVAILLON TEL 04 90 71 33 67
FLUIDES	BDI / M BOU CHATEAURENARD TEL 06 13 02 71 06
BUREAU DE CONTROLE	DEKRA / M LEFEVRE ENTRAIGUES TEL 04 90 39 45 63

Département de Vaucluse
Commune de VILLES SUR AUZON - 84570

Florence LOUP DARIO Architecte DPLG

Maître d'Ouvrage

COMMUNE DE
VILLES SUR AUZON

RESTRUCTURATION ET MISE EN ACCESSIBILITE DE LA MAIRIE

4 PLACE DE LA MAIRIE
84570 VILLES SUR AUZON

PLAN DE REZ DE CHAUSSEE DEPOSES

Mise à jour MAI 2018 | éch: 1/50° | DCE 011

F. LOUP DARIO - 260 Av. de Verdun - 84300 CAVAILLON
Architecte D.P.L.G. - Tél.: 04 90 06 15 28

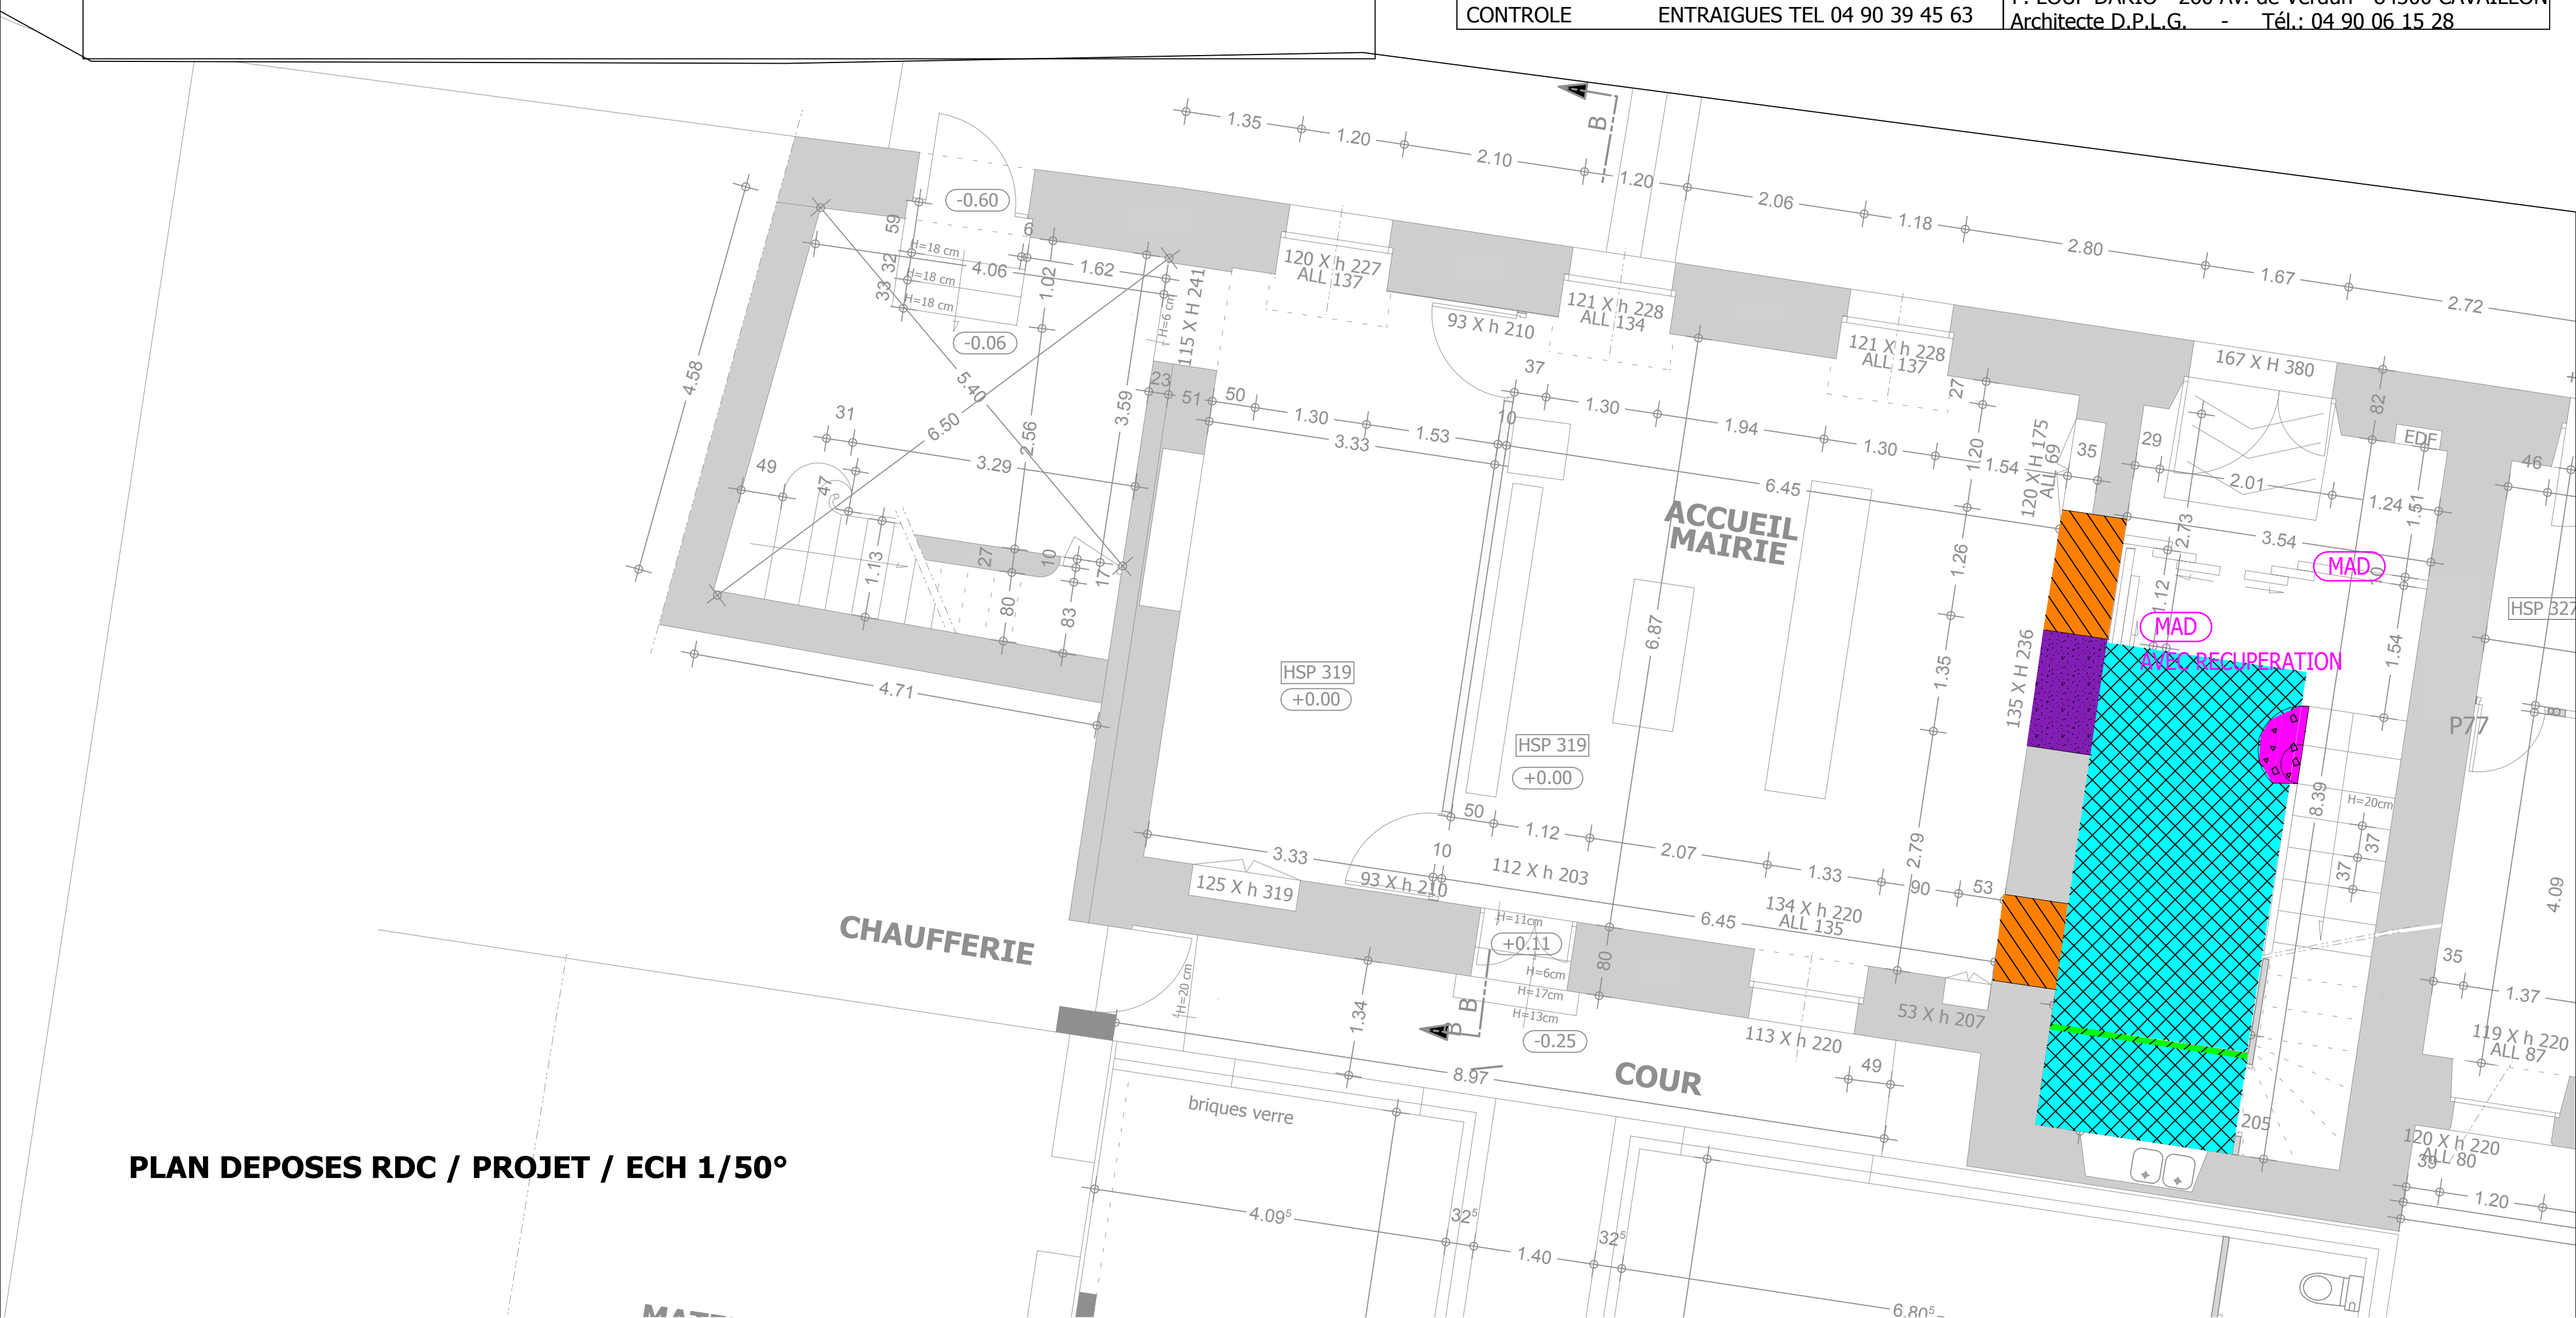

PLAN DEPOSES RDC / PROJET / ECH 1/50°