LEGENDE DEMOLITIONS/ DEPOSES

EMPRISE EXTENSION

SO sous oeuvres

démolition des cloisons

REBOUCHAGE DE BAIES

LOCAUX DE TRAVAIL
NON ACCESSIBLES AU PUBLIC

démolition des sols existants
SCARIFICATION BITUME EXISTANT

DEMOLITION SOIGNEE

RADIATEUR EXISTANT a déplacer

OUVRAGES A DEPOSER

MAD MENUISERIES A DEPOSER

DEMOLITION SOIGNEE PLAFONDS

| indice de modification | date de modification | motif de modification |
|---|---|---|
| | | |
| | | |
| | | |
| | | |
| | | |

| | |
|---|---|
| STRUCTURE | INGENIERIE 84<br>CAVAILLON TEL 04 90 71 38 38 |
| ECONOMISTE | EPC<br>CAVAILLON TEL 04 90 71 33 67 |
| FLUIDES | BDI / M BOU<br>CHATEAURENARD TEL 06 13 02 71 06 |
| BUREAU DE CONTROLE | DEKRA / M LEFEVRE<br>ENTRAIGUES TEL 04 90 39 45 63 |

Département de Vaucluse
Commune de VILLES SUR AUZON - 84570

Florence LOUP DARIO Architecte DPLG

Maître d'Ouvrage

COMMUNE DE
VILLES SUR AUZON

**RESTRUCTURATION ET MISE EN ACCESSIBILITE DE LA MAIRIE**

4 PLACE DE LA MAIRIE
84570 VILLES SUR AUZON

**PLAN DE R+1**
**DEPOSES**

Mise à jour MAI 2018 | éch: 1/50° | DCE 012

F. LOUP DARIO - 260 Av. de Verdun - 84300 CAVAILLON
Architecte D.P.L.G. - Tél.: 04 90 06 15 28

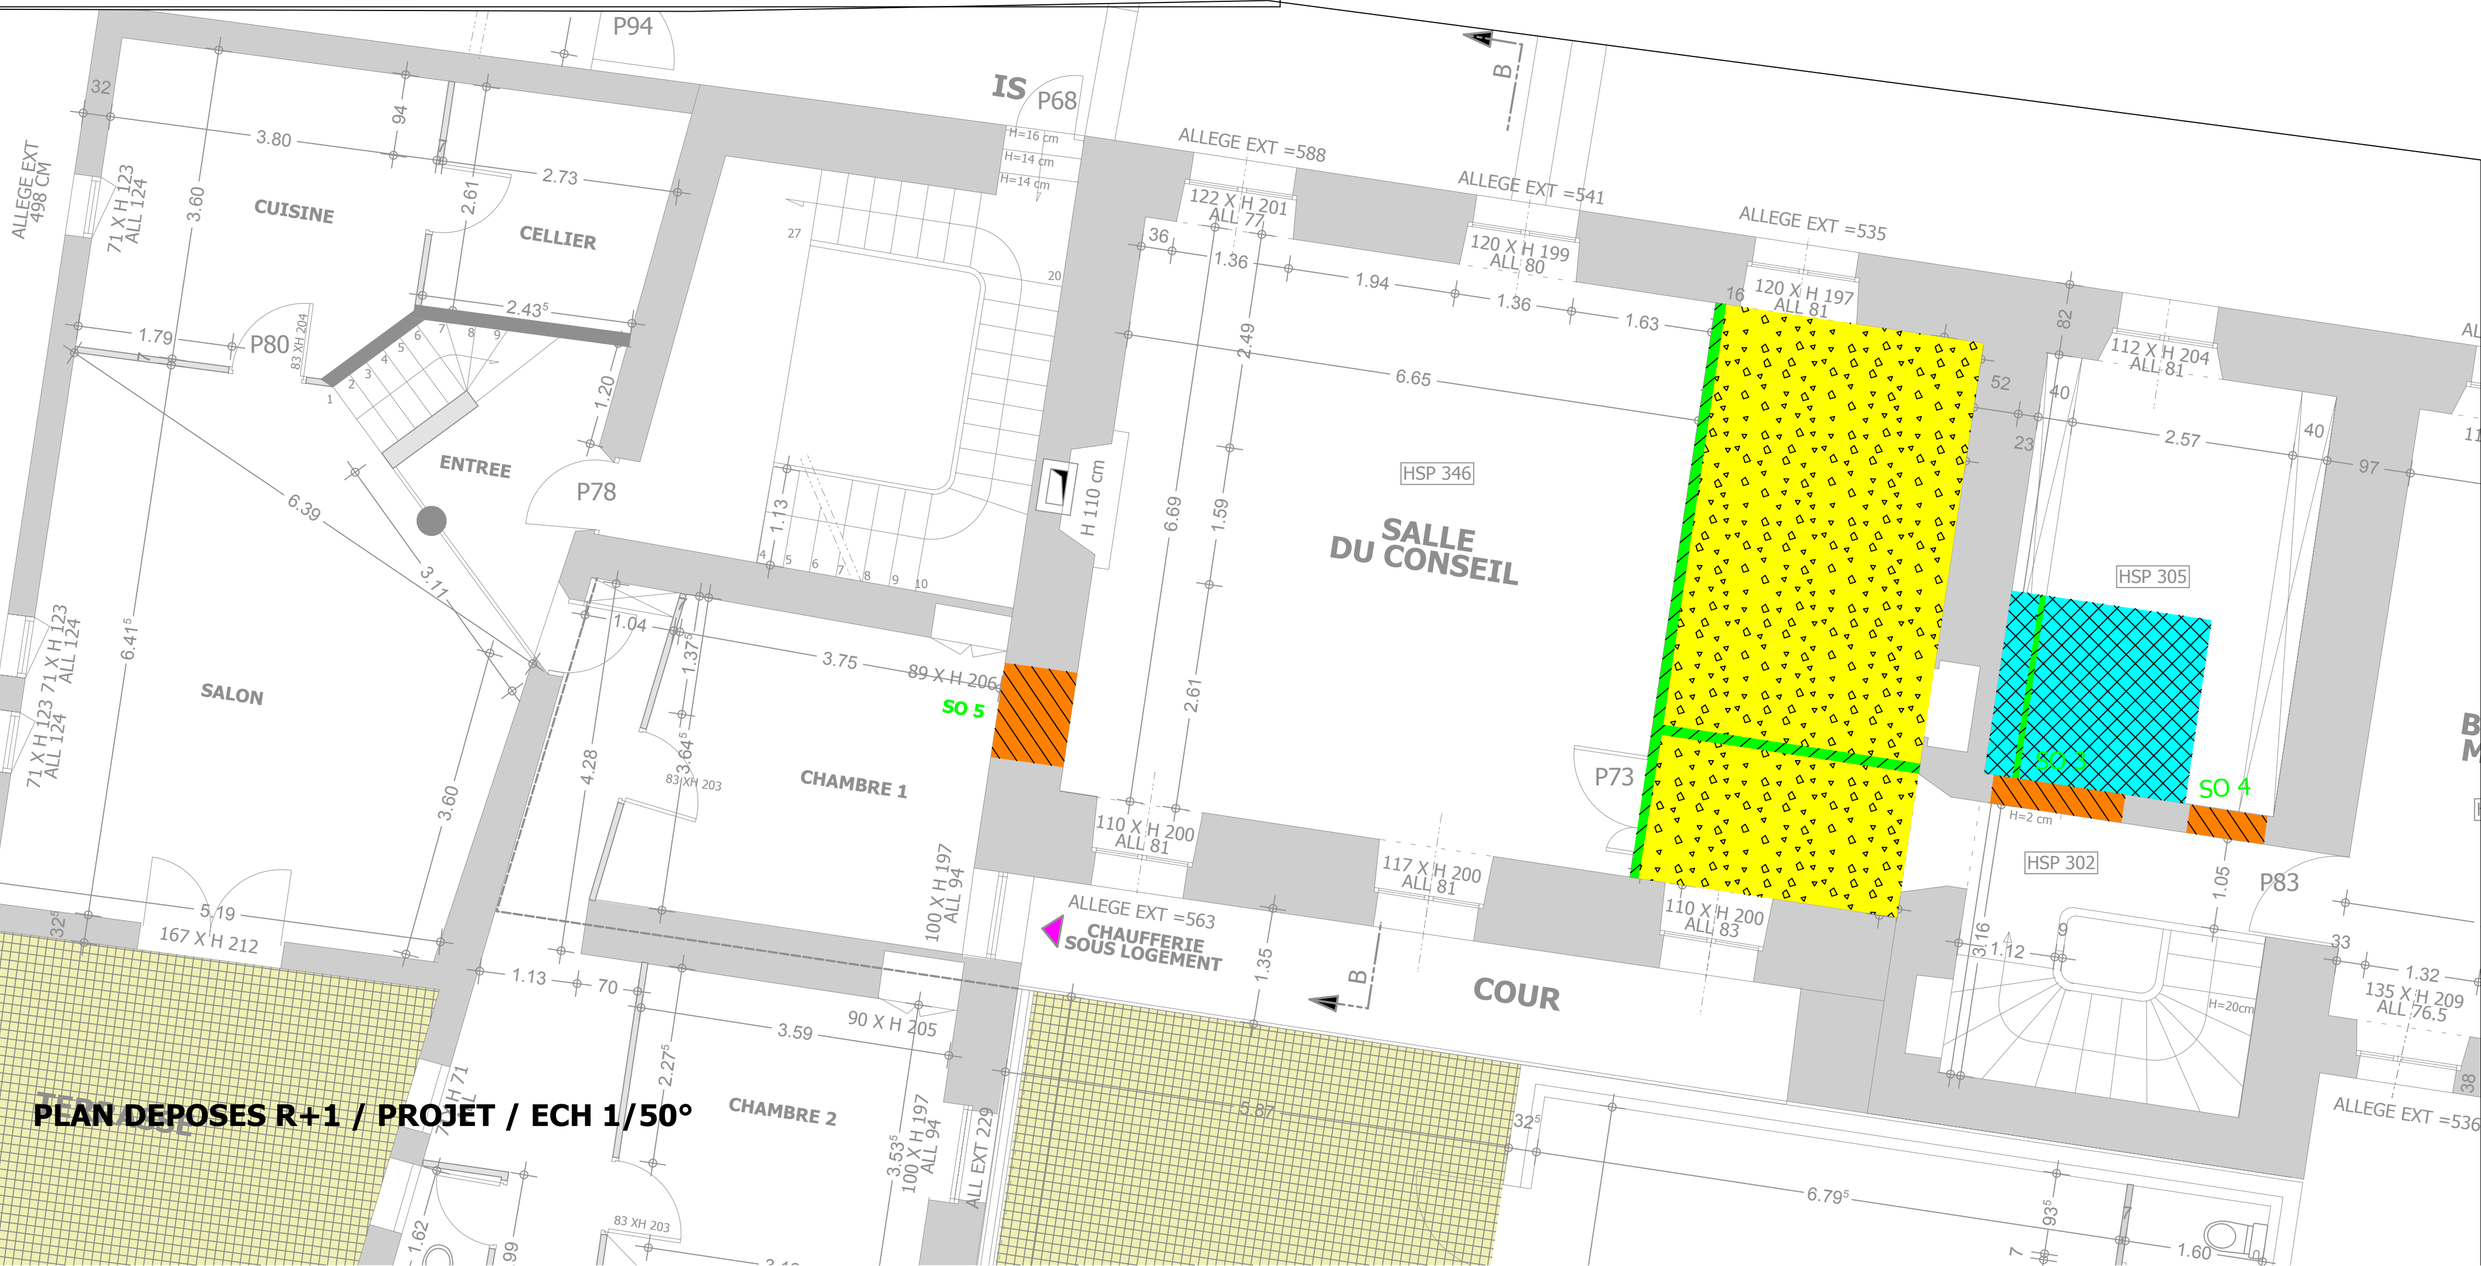


**PLAN DEPOSES R+1 / PROJET / ECH 1/50°**