
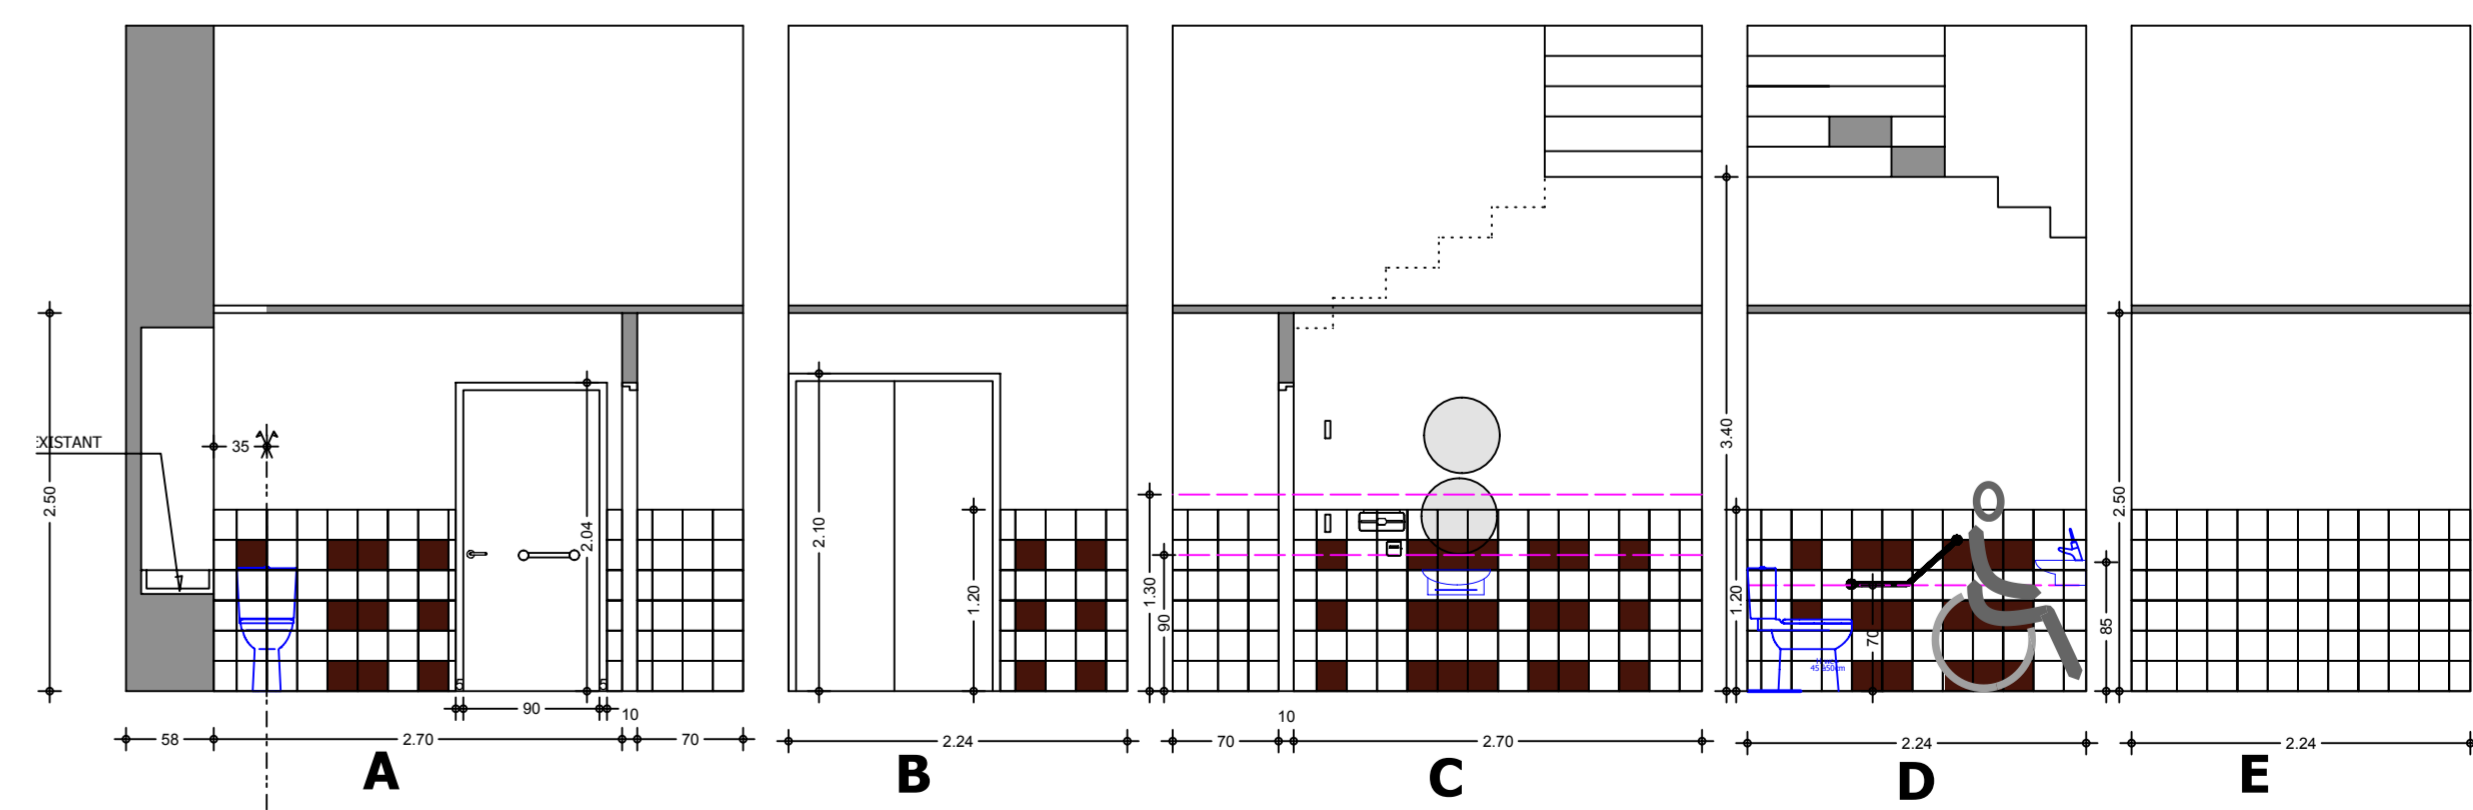
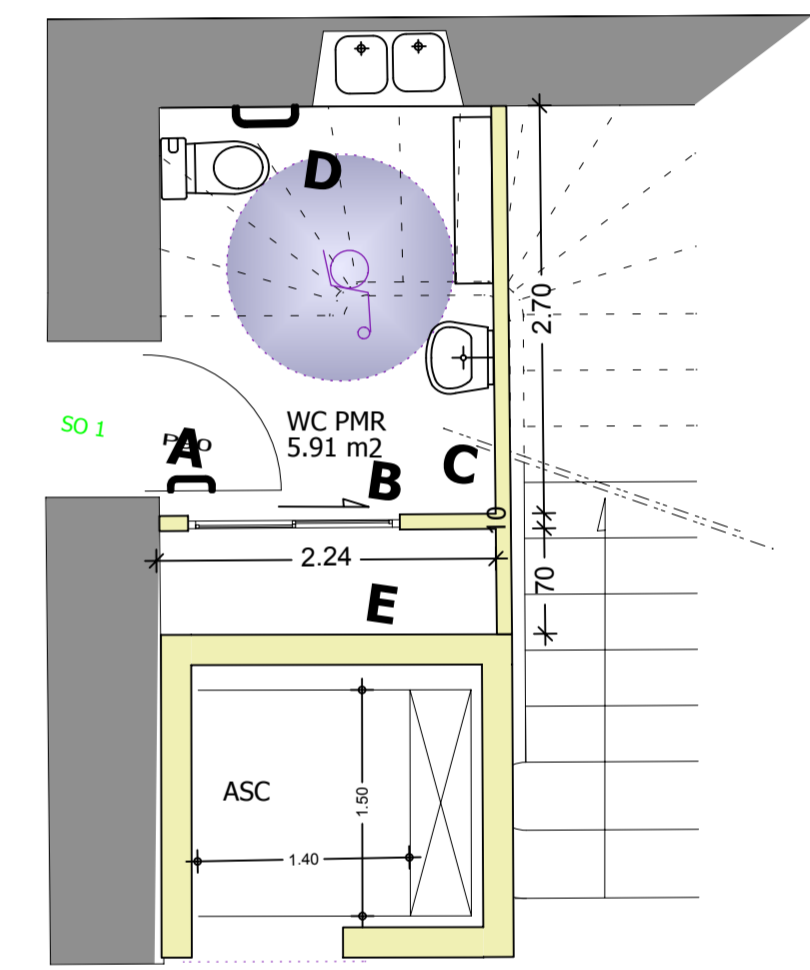
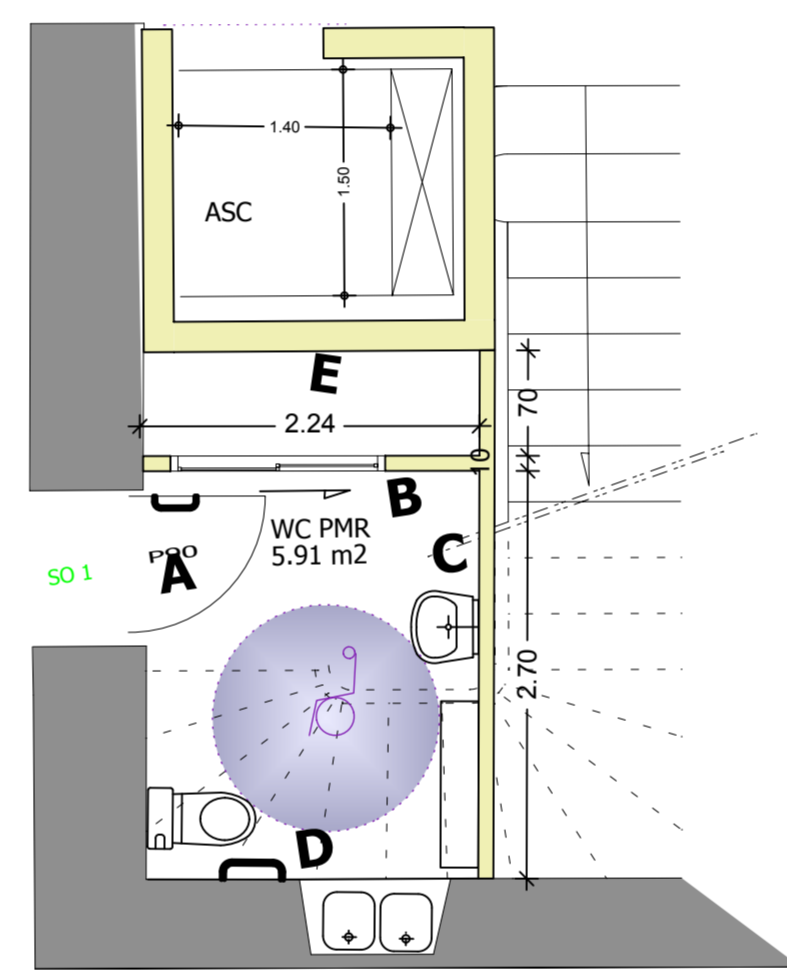




indice de modification	date de modification	motif de modification	Département de Vaucluse Commune de VILLES SUR AUZON - 84570		
				Maître d'Ouvrage	
				COMMUNE DE VILLES SUR AUZON	
STRUCTURE			INGENIERIE 84 CAVAILLON TEL 04 90 71 38 38		
ECONOMISTE			EPC CAVAILLON TEL 04 90 71 33 67		
FLUIDES			BDI / M BOU CHATEAURENARD TEL 06 13 02 71 06		
BUREAU DE CONTROLE			DEKRA / M LEFEVRE ENTRAIGUES TEL 04 90 39 45 63		
			RESTRUCTURATION ET MISE EN ACCESSIBILITE DE LA MAIRIE 4 PLACE DE LA MAIRIE 84570 VILLES SUR AUZON		
			FAIENCES/ RDC PROJET		
			Mise à jour MAI 2018	éch: 1/50°	DCE 015
			F. LOUP DARIO - 260 Av. de Verdun - 84300 CAVAILLON Architecte D.P.L.G. - Tél.: 04 90 06 15 28		



LEGENDE	
FAIENCES 20 X 20 CM / FINITION SATINEE	
	COLORI MOKA
	COLORI BLANC

FAIENCES / WC RDC