

indice de modification	date de modification	motif de modification

STRUCTURE	INGENIERIE 84 CAVAILLON TEL 04 90 71 38 38
ECONOMISTE	EPC CAVAILLON TEL 04 90 71 33 67
FLUIDES	BDI / M BOU CHATEAURENARD TEL 06 13 02 71 06
BUREAU DE CONTROLE	DEKRA / M LEFEVRE ENTRAIGUES TEL 04 90 39 45 63

Département de Vaucluse
Commune de VILLES SUR AUZON - 84570

Florence LOUP DARIO
Architecte DPLG


Maître d'Ouvrage
COMMUNE DE VILLES SUR AUZON

REHABILITATION DE L'ANCIENNE POSTE EN CENTRE MEDICAL
6 PLACE DE LA MAIRIE
84570 VILLES SUR AUZON

**PLAN RESERVATIONS ETAGE
PROJET**

Mise à jour **AVRIL 2018** éch: 1/50° **DCE 007a**

F. LOUP DARIO - 260 Av. de Verdun - 84300 CAVAILLON
Architecte D.P.L.G. - Tél.: 04 90 06 15 28

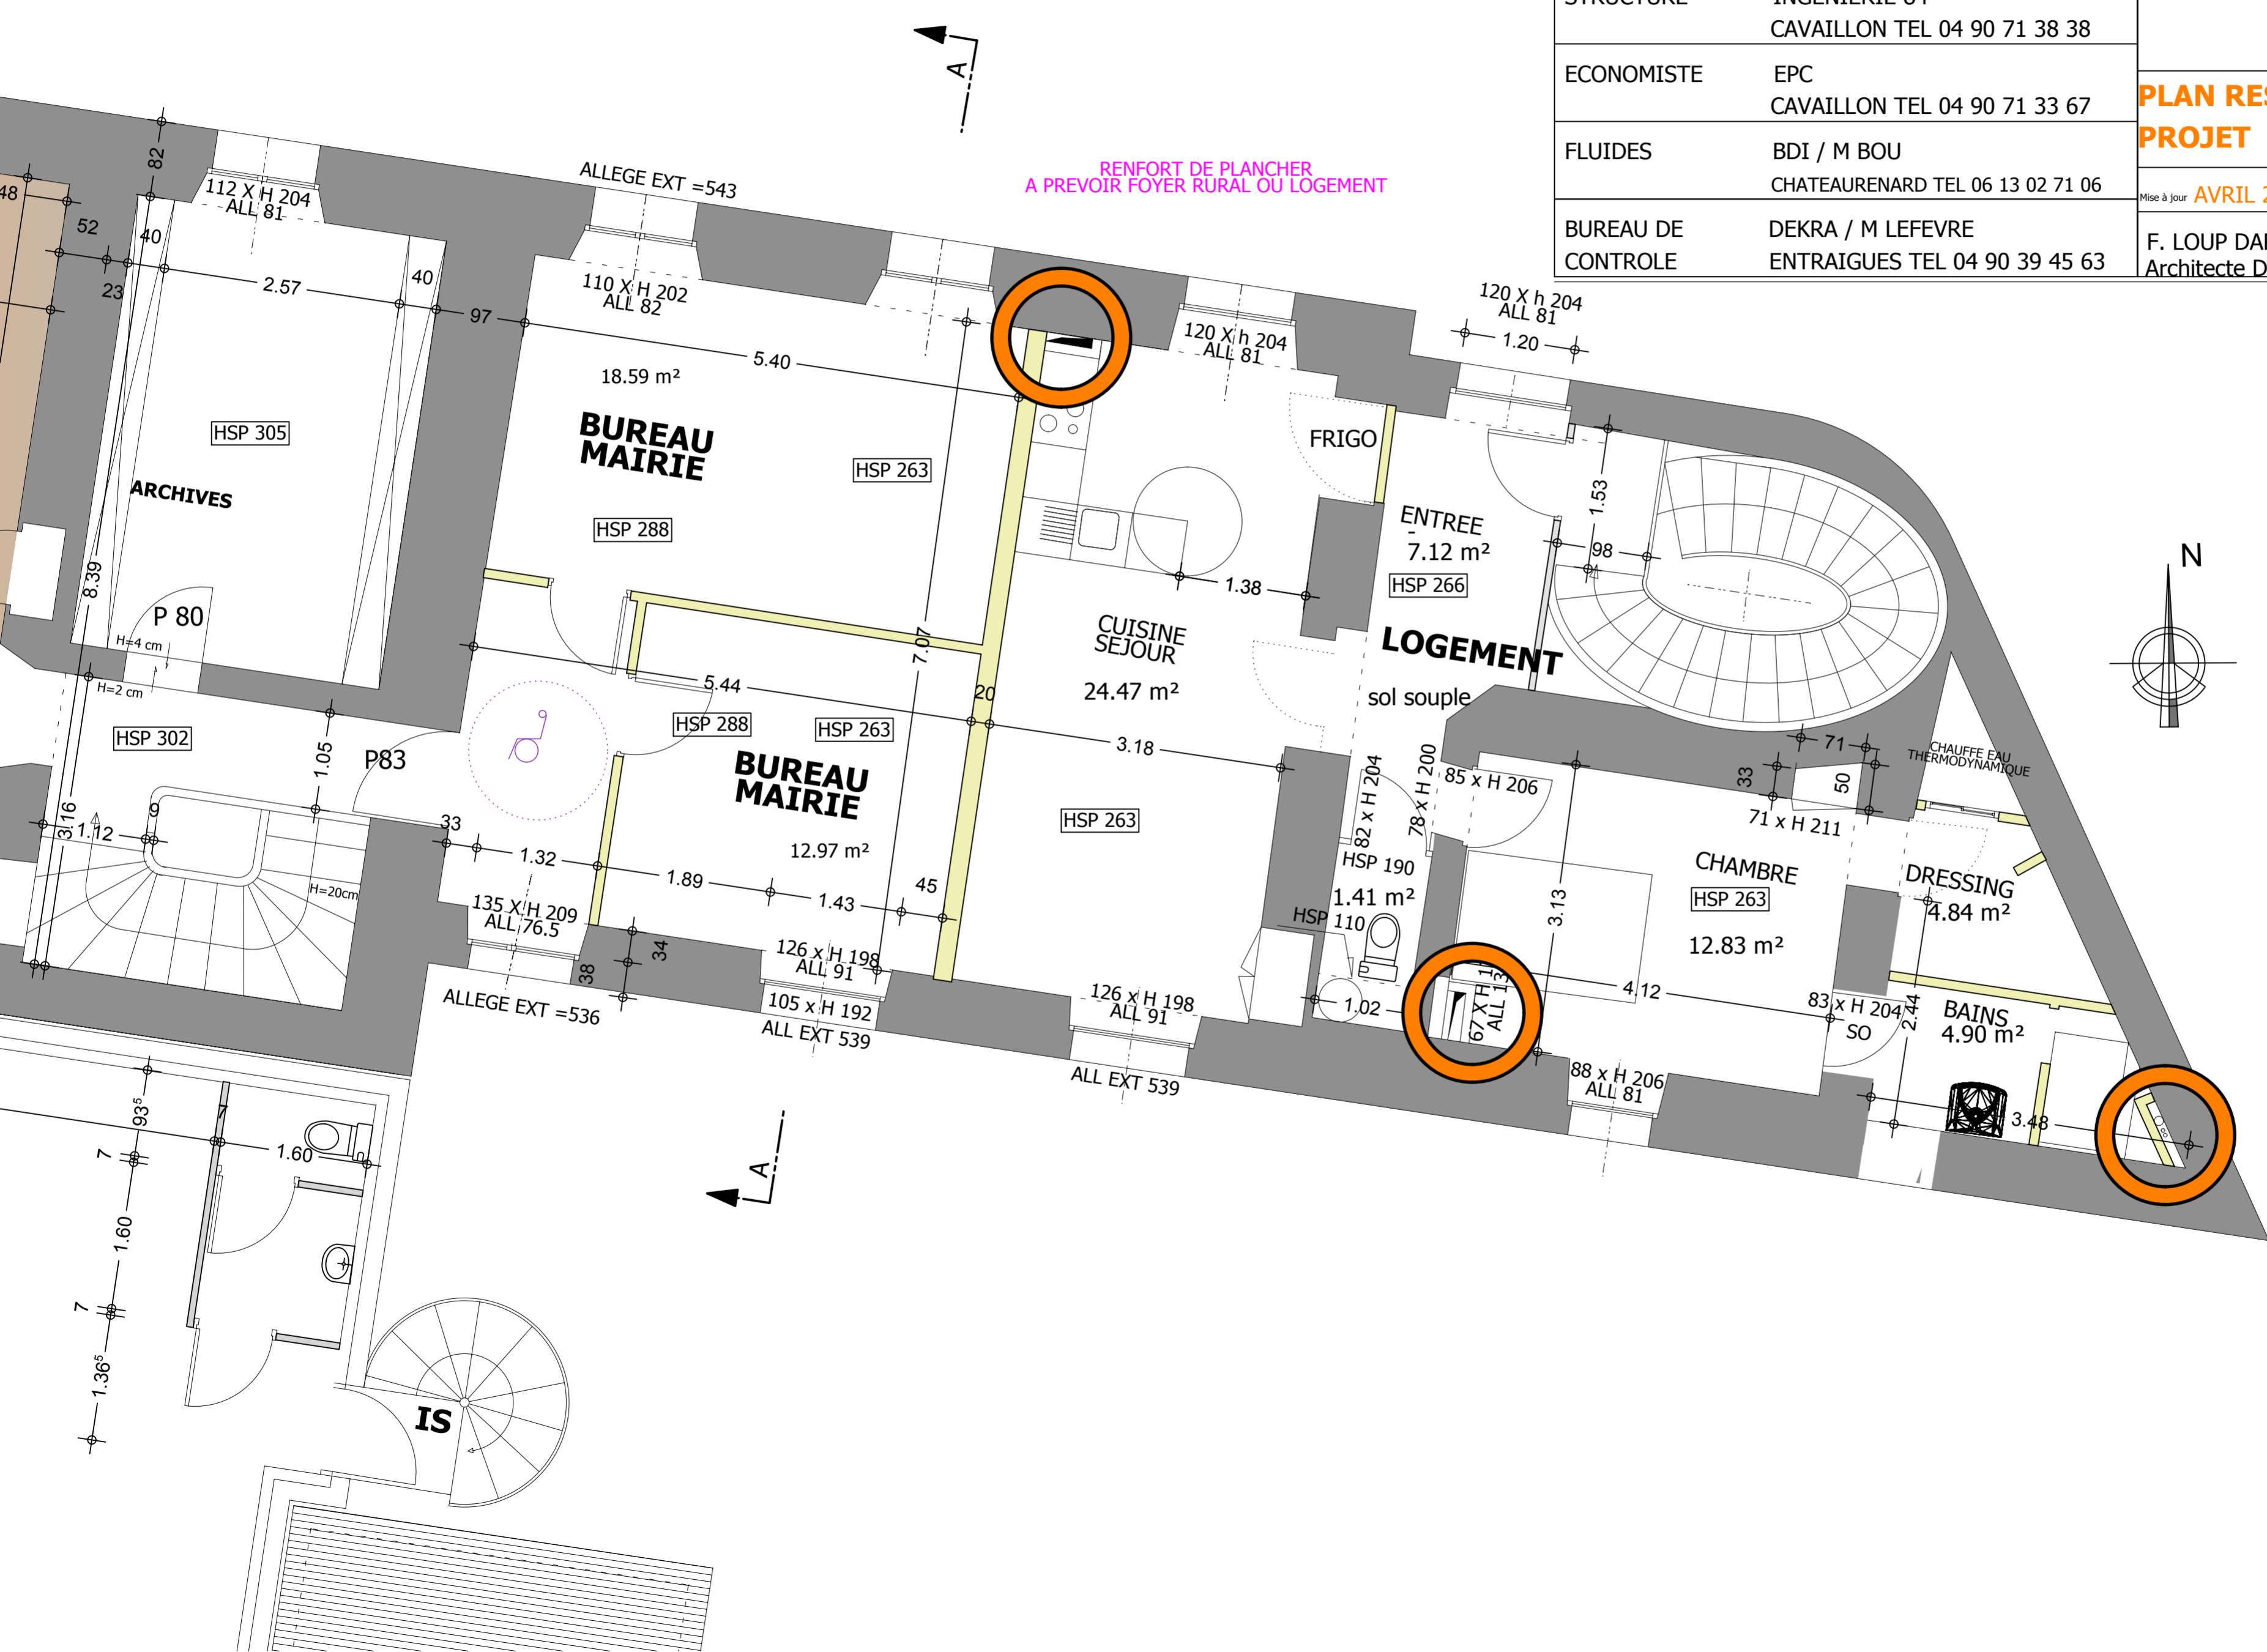

RENFORT DE PLANCHER
A PREVOIR FOYER RURAL OU LOGEMENT