


PLAN DE R+1 / PROJET / ECH 1/100°

indice de modification	date de modification	motif de modification
STRUCTURE	INGENIERIE 84 CAVAILLON TEL 04 90 71 38 38	
ECONOMISTE	EPC CAVAILLON TEL 04 90 71 33 67	
FLUIDES	BDI / M BOU CHATEAURENARD TEL 06 13 02 71 06	
BUREAU DE CONTROLE	DEKRA / M LEFEVRE ENTRAIGUES TEL 04 90 39 45 63	

Département de Vaucluse Commune de VILLES SUR AUZON - 84570		
Florence LOUP DARIO Architecte DPLG	Maître d'Ouvrage COMMUNE DE VILLES SUR AUZON	
RESTRUCTURATION ET MISE EN ACCESSIBILITE DE LA MAIRIE 4 PLACE DE LA MAIRIE 84570 VILLES SUR AUZON		
PLAN DE R+1 / PROJET		
Mise à jour	MAI 2018	éch: 1/100°
F. LOUP DARIO - 260 Av. de Verdun - 84300 CAVAILLON		DCE009 bis
Architecte D.P.L.G.		Tél.: 04 90 06 15 28

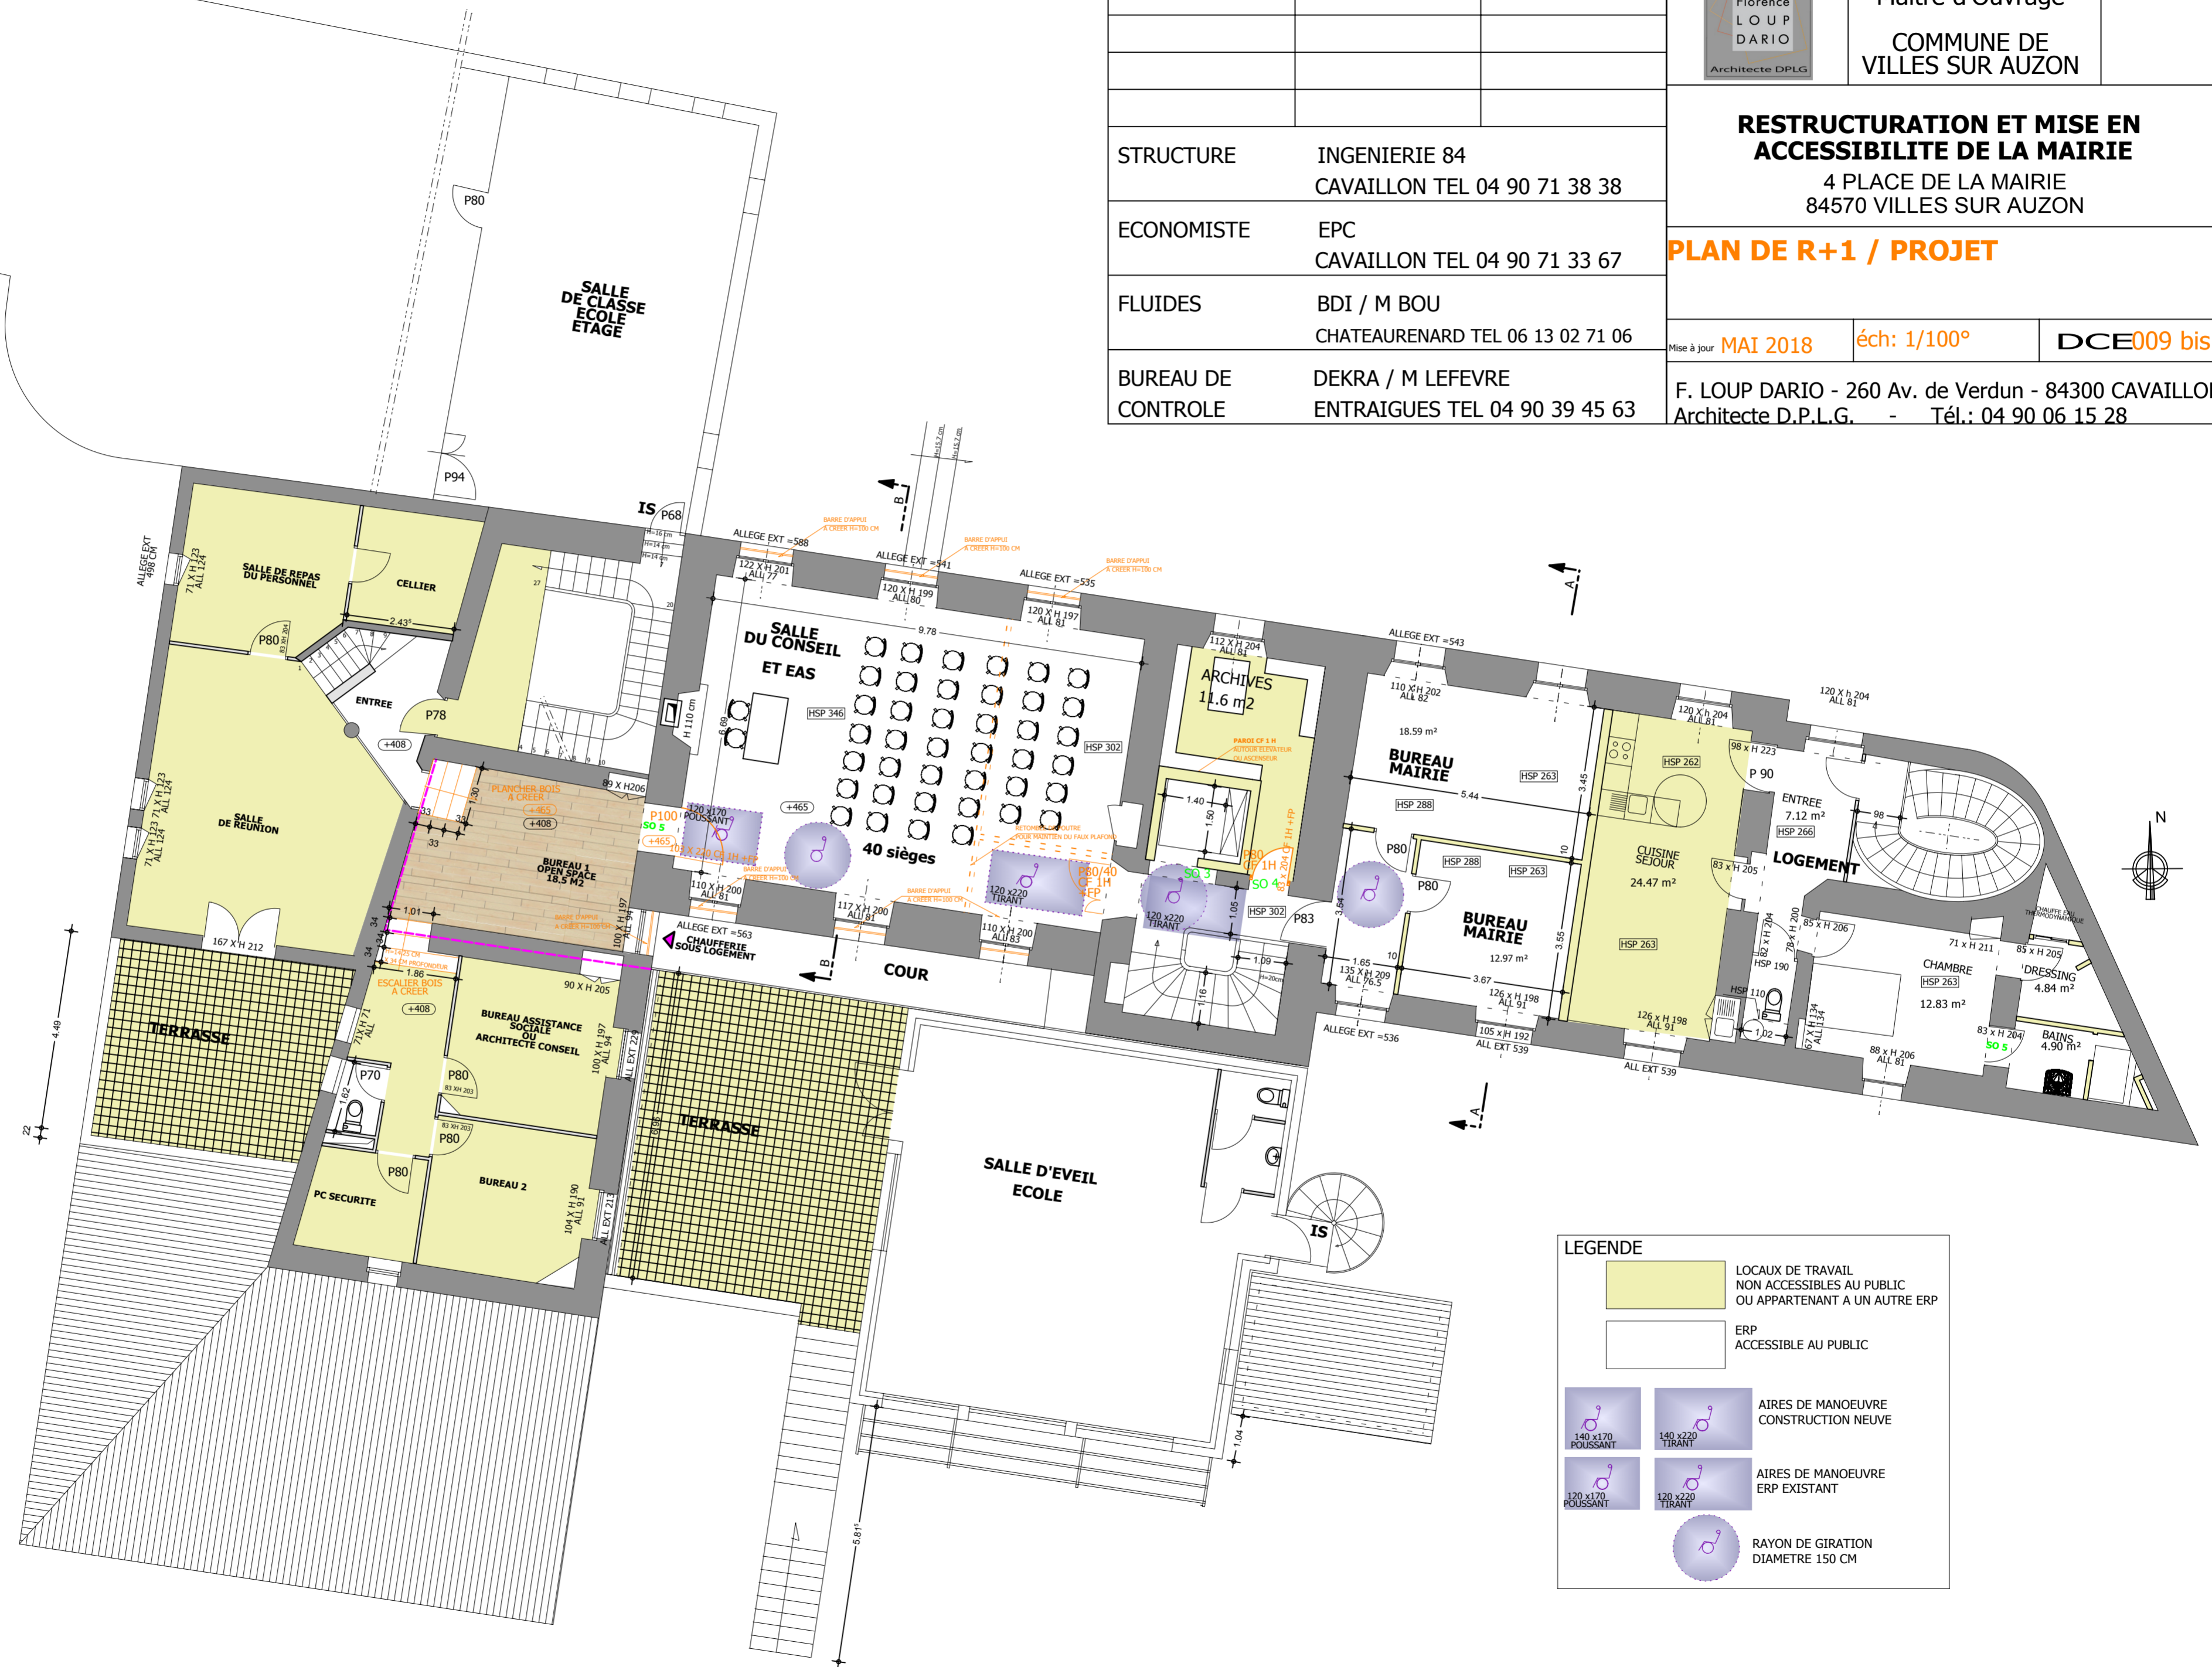

LEGENDE

- LOCAUX DE TRAVAIL NON ACCESSIBLES AU PUBLIC OU APPARTENANT A UN AUTRE ERP
- ERP ACCESSIBLE AU PUBLIC
- P AIRES DE MANOEUVRE CONSTRUCTION NEUVE
- P AIRES DE MANOEUVRE ERP EXISTANT
- P RAYON DE GIRATION DIAMETRE 150 CM